


 parcelles ne font pas l'objet d'un transfert de propriété

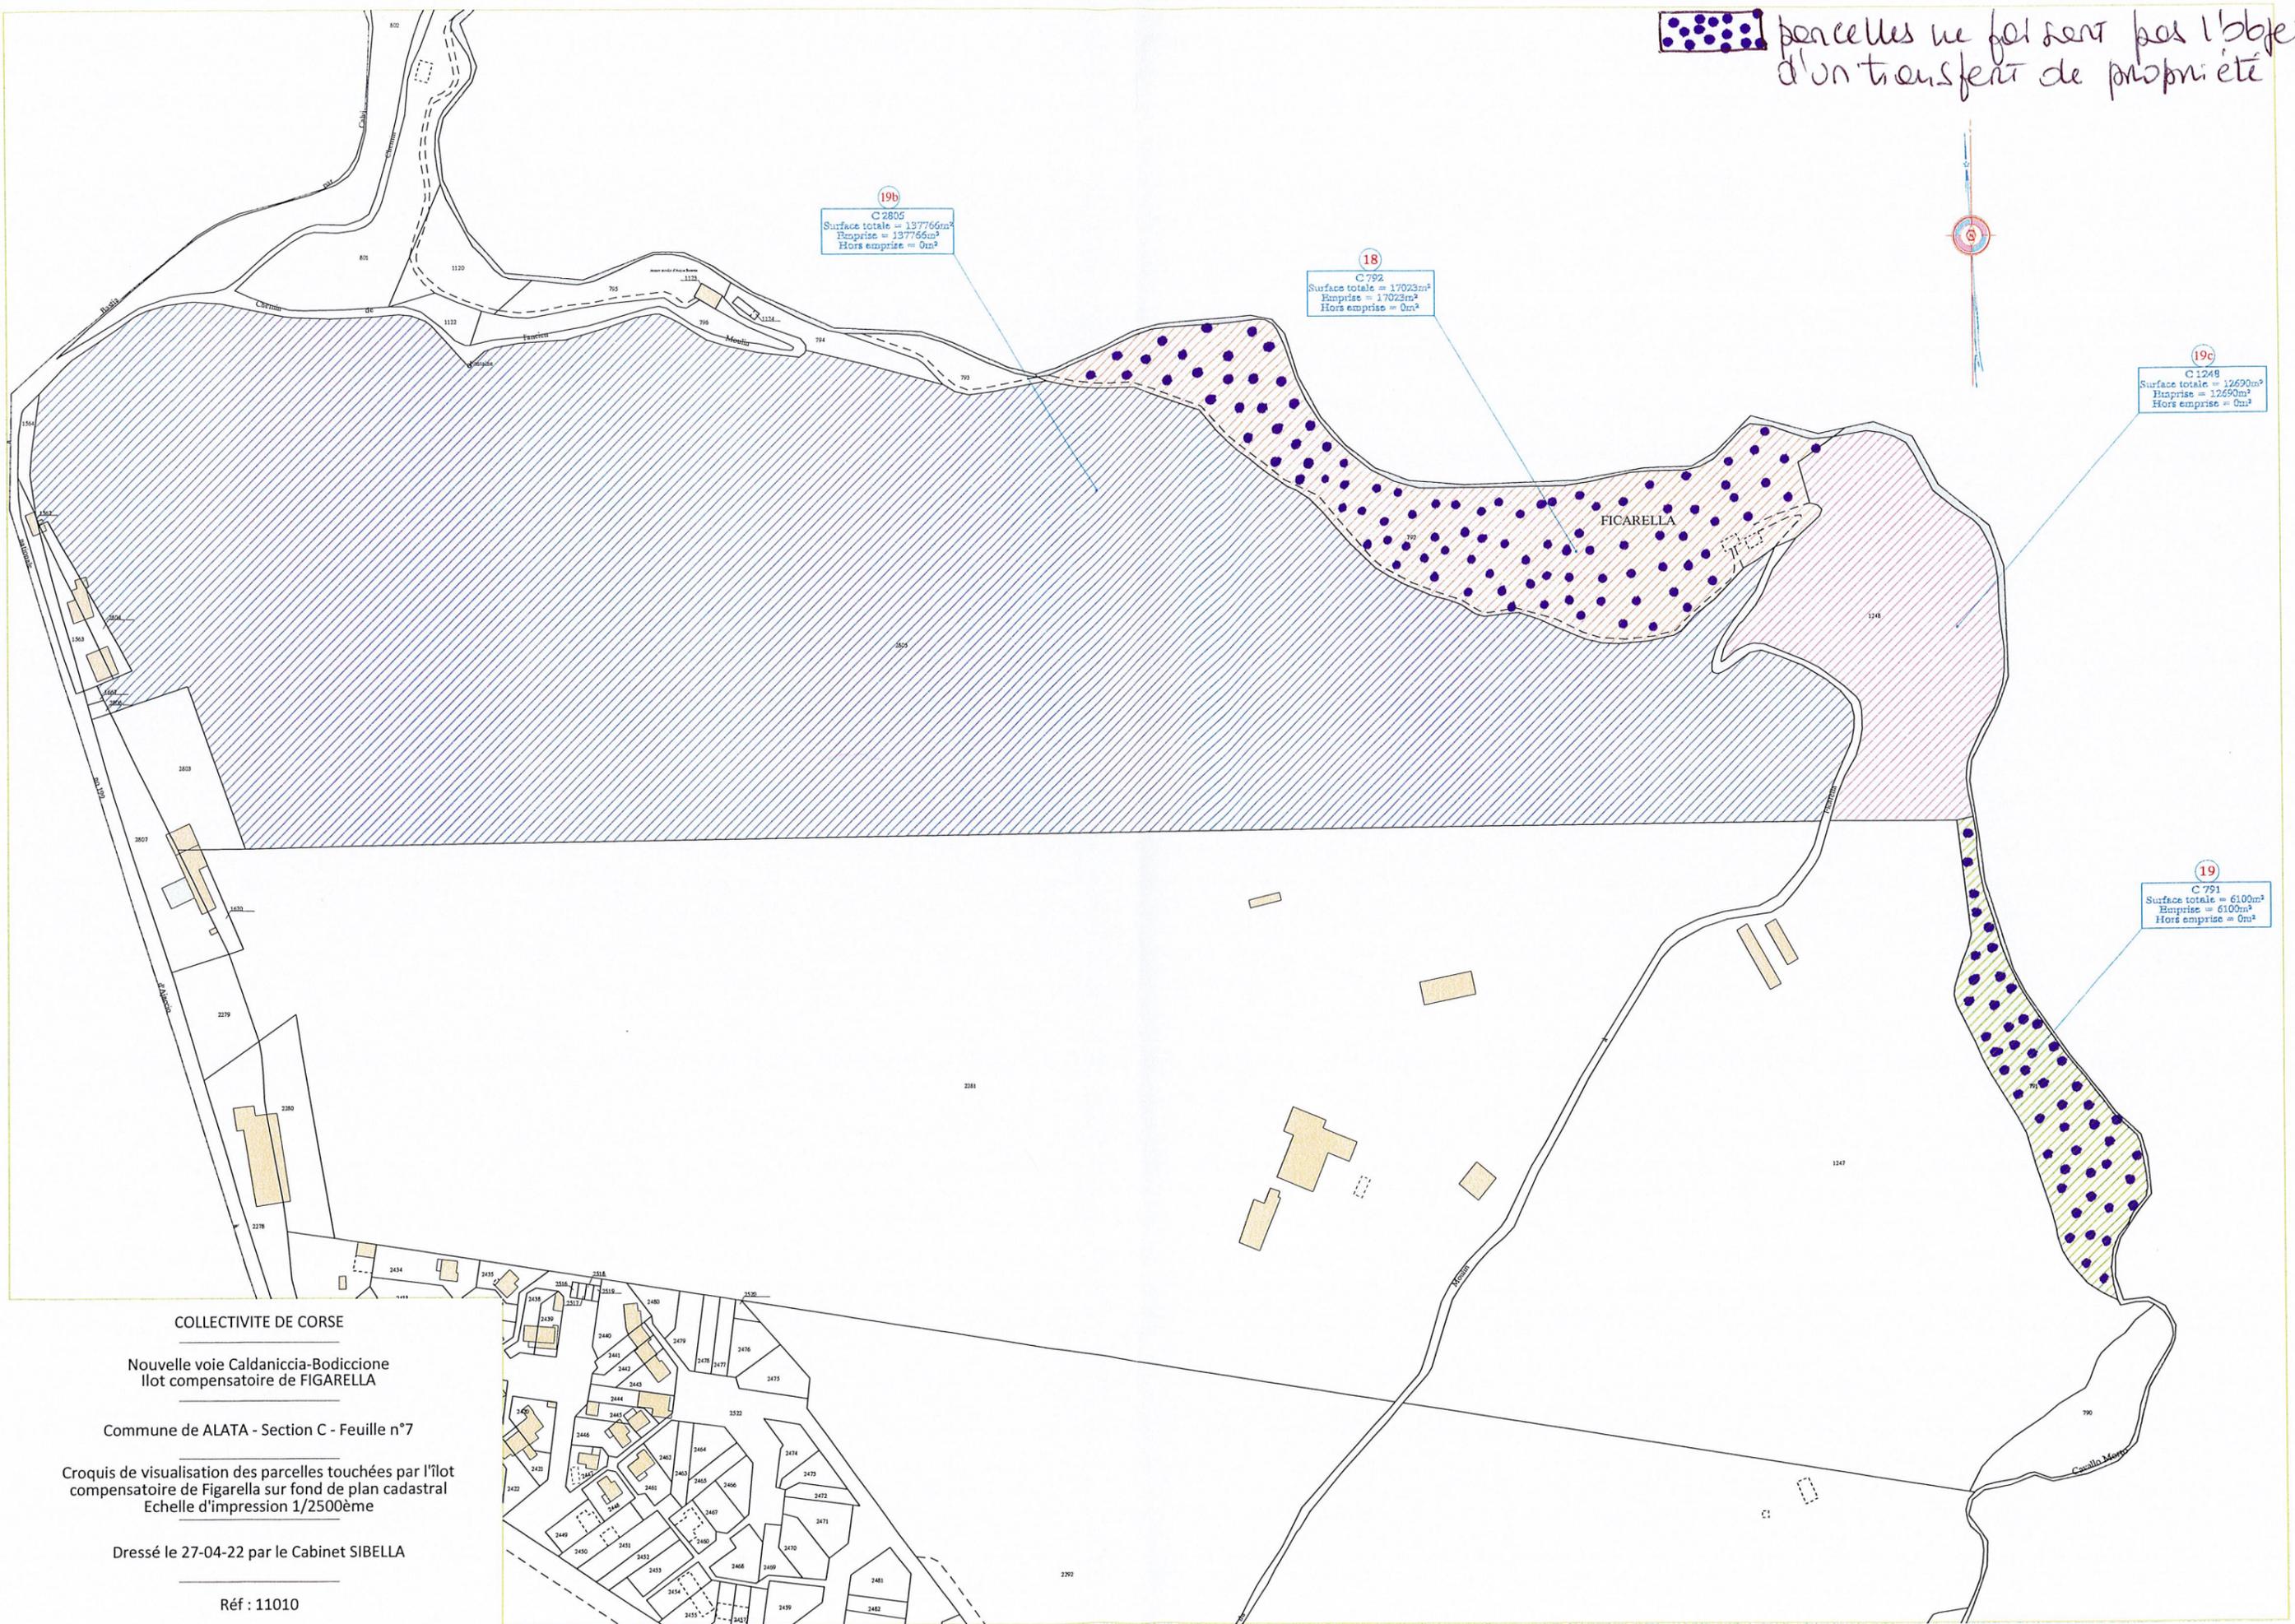

19b
C 2805
Surface totale = 197766m²
Emprise = 197766m²
Hors emprise = 0m²

18
C 792
Surface totale = 17023m²
Emprise = 17023m²
Hors emprise = 0m²

19c
C 1248
Surface totale = 12690m²
Emprise = 12690m²
Hors emprise = 0m²

19
C 791
Surface totale = 6100m²
Emprise = 6100m²
Hors emprise = 0m²

COLLECTIVITE DE CORSE

Nouvelle voie Caldaniccia-Bodiccione
Ilot compensatoire de FIGARELLA

Commune de ALATA - Section C - Feuille n°7

Croquis de visualisation des parcelles touchées par l'ilot
compensatoire de Figarella sur fond de plan cadastral
Echelle d'impression 1/2500ème

Dressé le 27-04-22 par le Cabinet SIBELLA

Réf : 11010